




PLAN

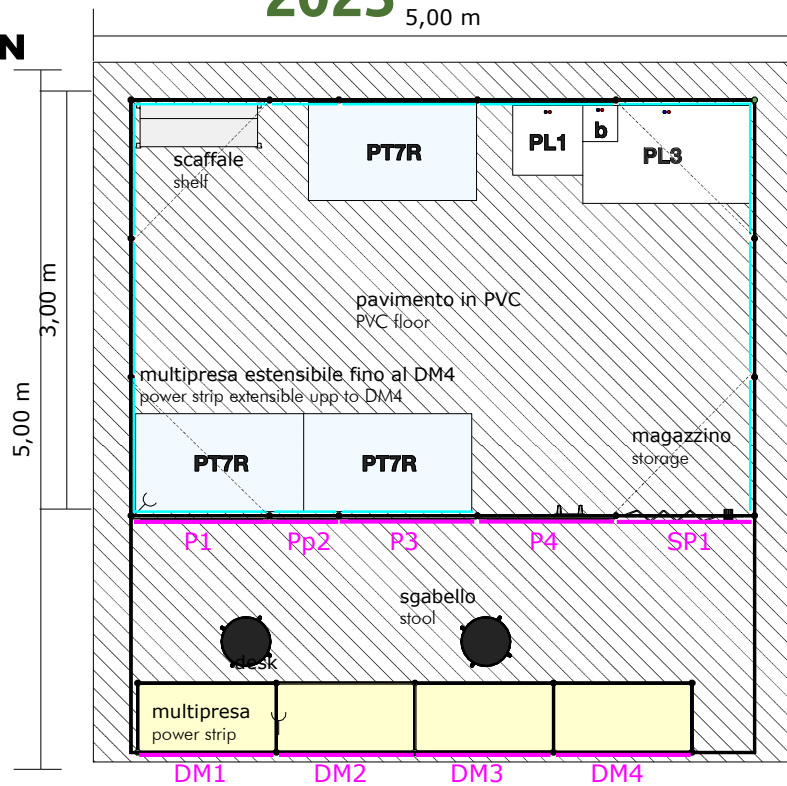

FRONT VIEW

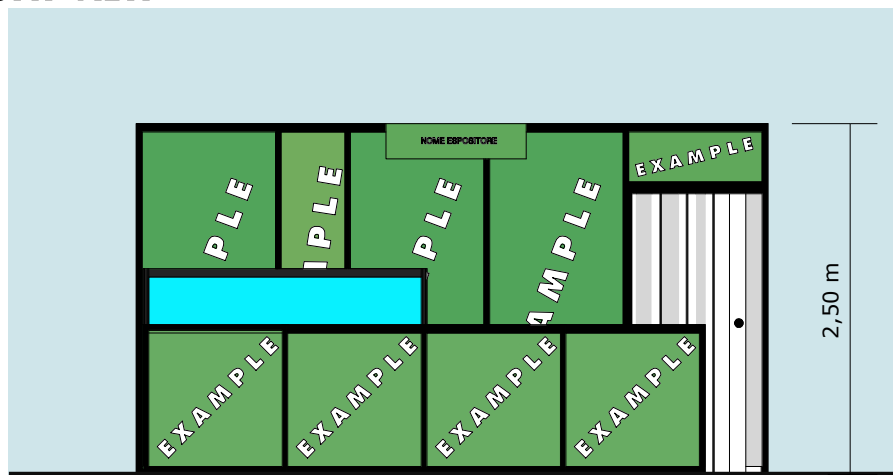

3D VIEW

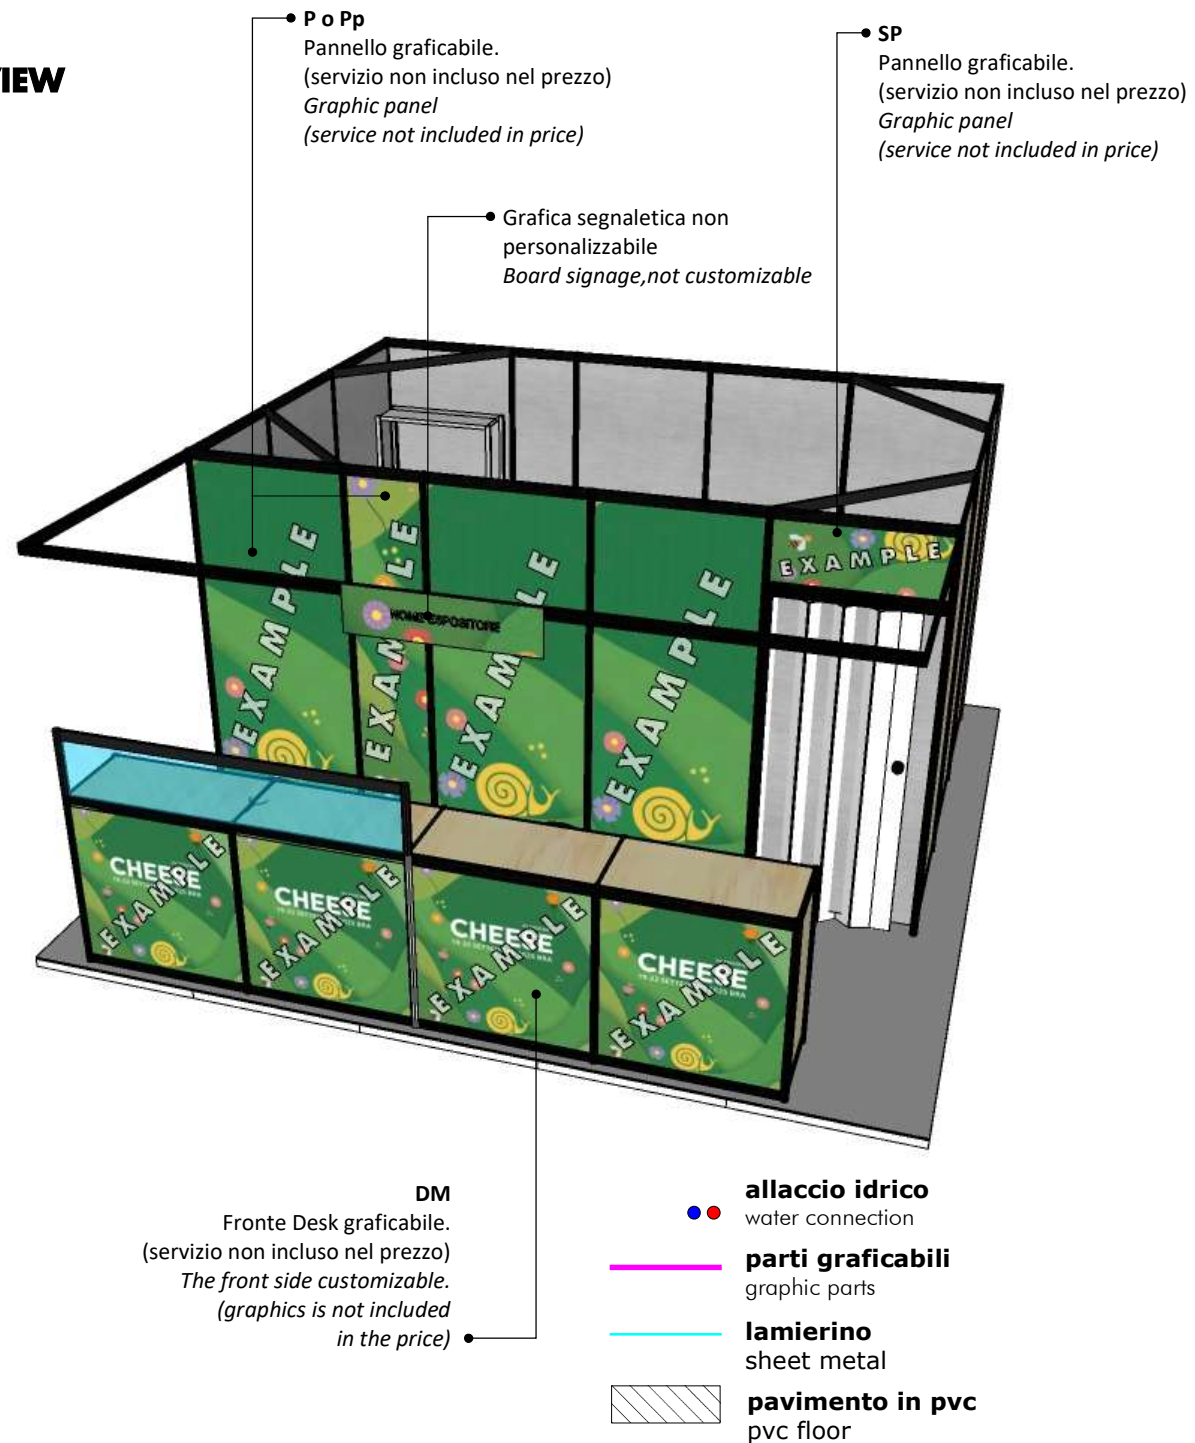

FORNITURE/ SUPPLY

Divieto di inserire arredi propri di altezza superiore alla struttura dello stand h 250 cm.

Furnishings into the stand cannot be higher than the panels h 250 cm.

Gli arredi potrebbero subire variazioni; saranno eventualmente comunicate in fase successiva le dimensioni esatte di tutti gli elementi oggetto di variazione.

Actual furnishings may eventually vary. Precise dimensions of changed elements will be confirmed at a later stage.

kw	20
implementazione kw/ kw implementation	su richiesta/on request
acqua/water	SI/YES
implementazione acqua/water implementation	su richiesta/on request
pax persone/ person pax	6
pax auto/ car pax	1

STRUTTURA / structure	copertura / roofing	n	1
PAVIMENTO / floor	modulo pedana 100x100 / 100x100 Platform module	n	25
FORNITURA EL / power supply	presa 16A SCHUKO spina / 16A SCHUKO plug socket	n	1
FORNITURA EL / power supply	presa multipla / power strip	n	2
FORNITURA ID / water supply	Impianto idrico (allaccio elettrodomestici) / water connection (appliance connection)	n	3
ARREDI / furnishings	attaccapanni a parete / wall coat hanger	n	1
ARREDI / furnihings	desk modulare / modulare desk	n	4
ARREDI / furnihings	scaffale metallico / steel shelf	n	1
ARREDI / furnishings	sgabello / stool	n	2
GRAFICA / graphics	frontalino graficato dall'organizzazione 100xh25cm / front graphic panel 100xh25cm	n	1
GRAFICA / graphics	pannello graficabile parete P / graphic panel P	n	3
GRAFICA / graphics	pannello graficabile DM desk modulare / graphic panel DM modular desk	n	4
GRAFICA / graphics	pannello graficabile parete Pp / graphic panel Pp	n	1
GRAFICA / graphics	pannello graficabile sovrapporta SP / overdoor graphic panel SP	n	1
PARETI E PORTE / wall panels and doors	lamierino 100xh250 / 100xh250 sheet metal	n	12
PARETI E PORTE / wall panels and doors	lamierino 50xh250 / 50xh250 sheet metal	n	2
PARETI E PORTE / wall panels and doors	parete 100xh250 / 100xh250 wall	n	14
PARETI E PORTE / wall panels and doors	parete 50xh250 / 50xh250 wall	n	3
PARETI E PORTE / wall panels and doors	porta a soffietto 100xh250 / folding door 100xh250	n	1
RIVESTIMENTO / coverage	pavimento in PVC lavabile 5x5 m / PVC washable floor 5x5 m	n	1
ATTREZZATURE CUCINA / kitchen equipment	boiler elettrico 5 litri / electric boiler 5 liters	n	1
ATTREZZATURE CUCINA / kitchen equipment	lavello inox 1 vasca + sgocciolatoio / stainless steel sink 1 bowl + drainer	n	1
ATTREZZATURE CUCINA / kitchen equipment	lavello lavamani inox 50x50 / 50x50 stainless steel sink	n	1
ATTREZZATURE CUCINA / kitchen equipment	tavolo inox 120x70 con ripiano / 120x70 stainless steel table with shelf	n	3

GRAFICA/ GRAPHIC

Per tutte le informazioni riguardo la grafica consultare l'allegato "Scheda Tecnica Grafica"

For all the information regarding the graphics, see the attachment "Scheda Tecnica Grafica" (Graphic data sheet).

E' permessa la somministrazione di cibo ma non di vino, birra o altri alcolici se non le bevande autorizzate dall'ente organizzatore.

The consumption of food is allowed. It is not allowed the consumption of wine, beer and other alcohol if it is not authorised by institution.